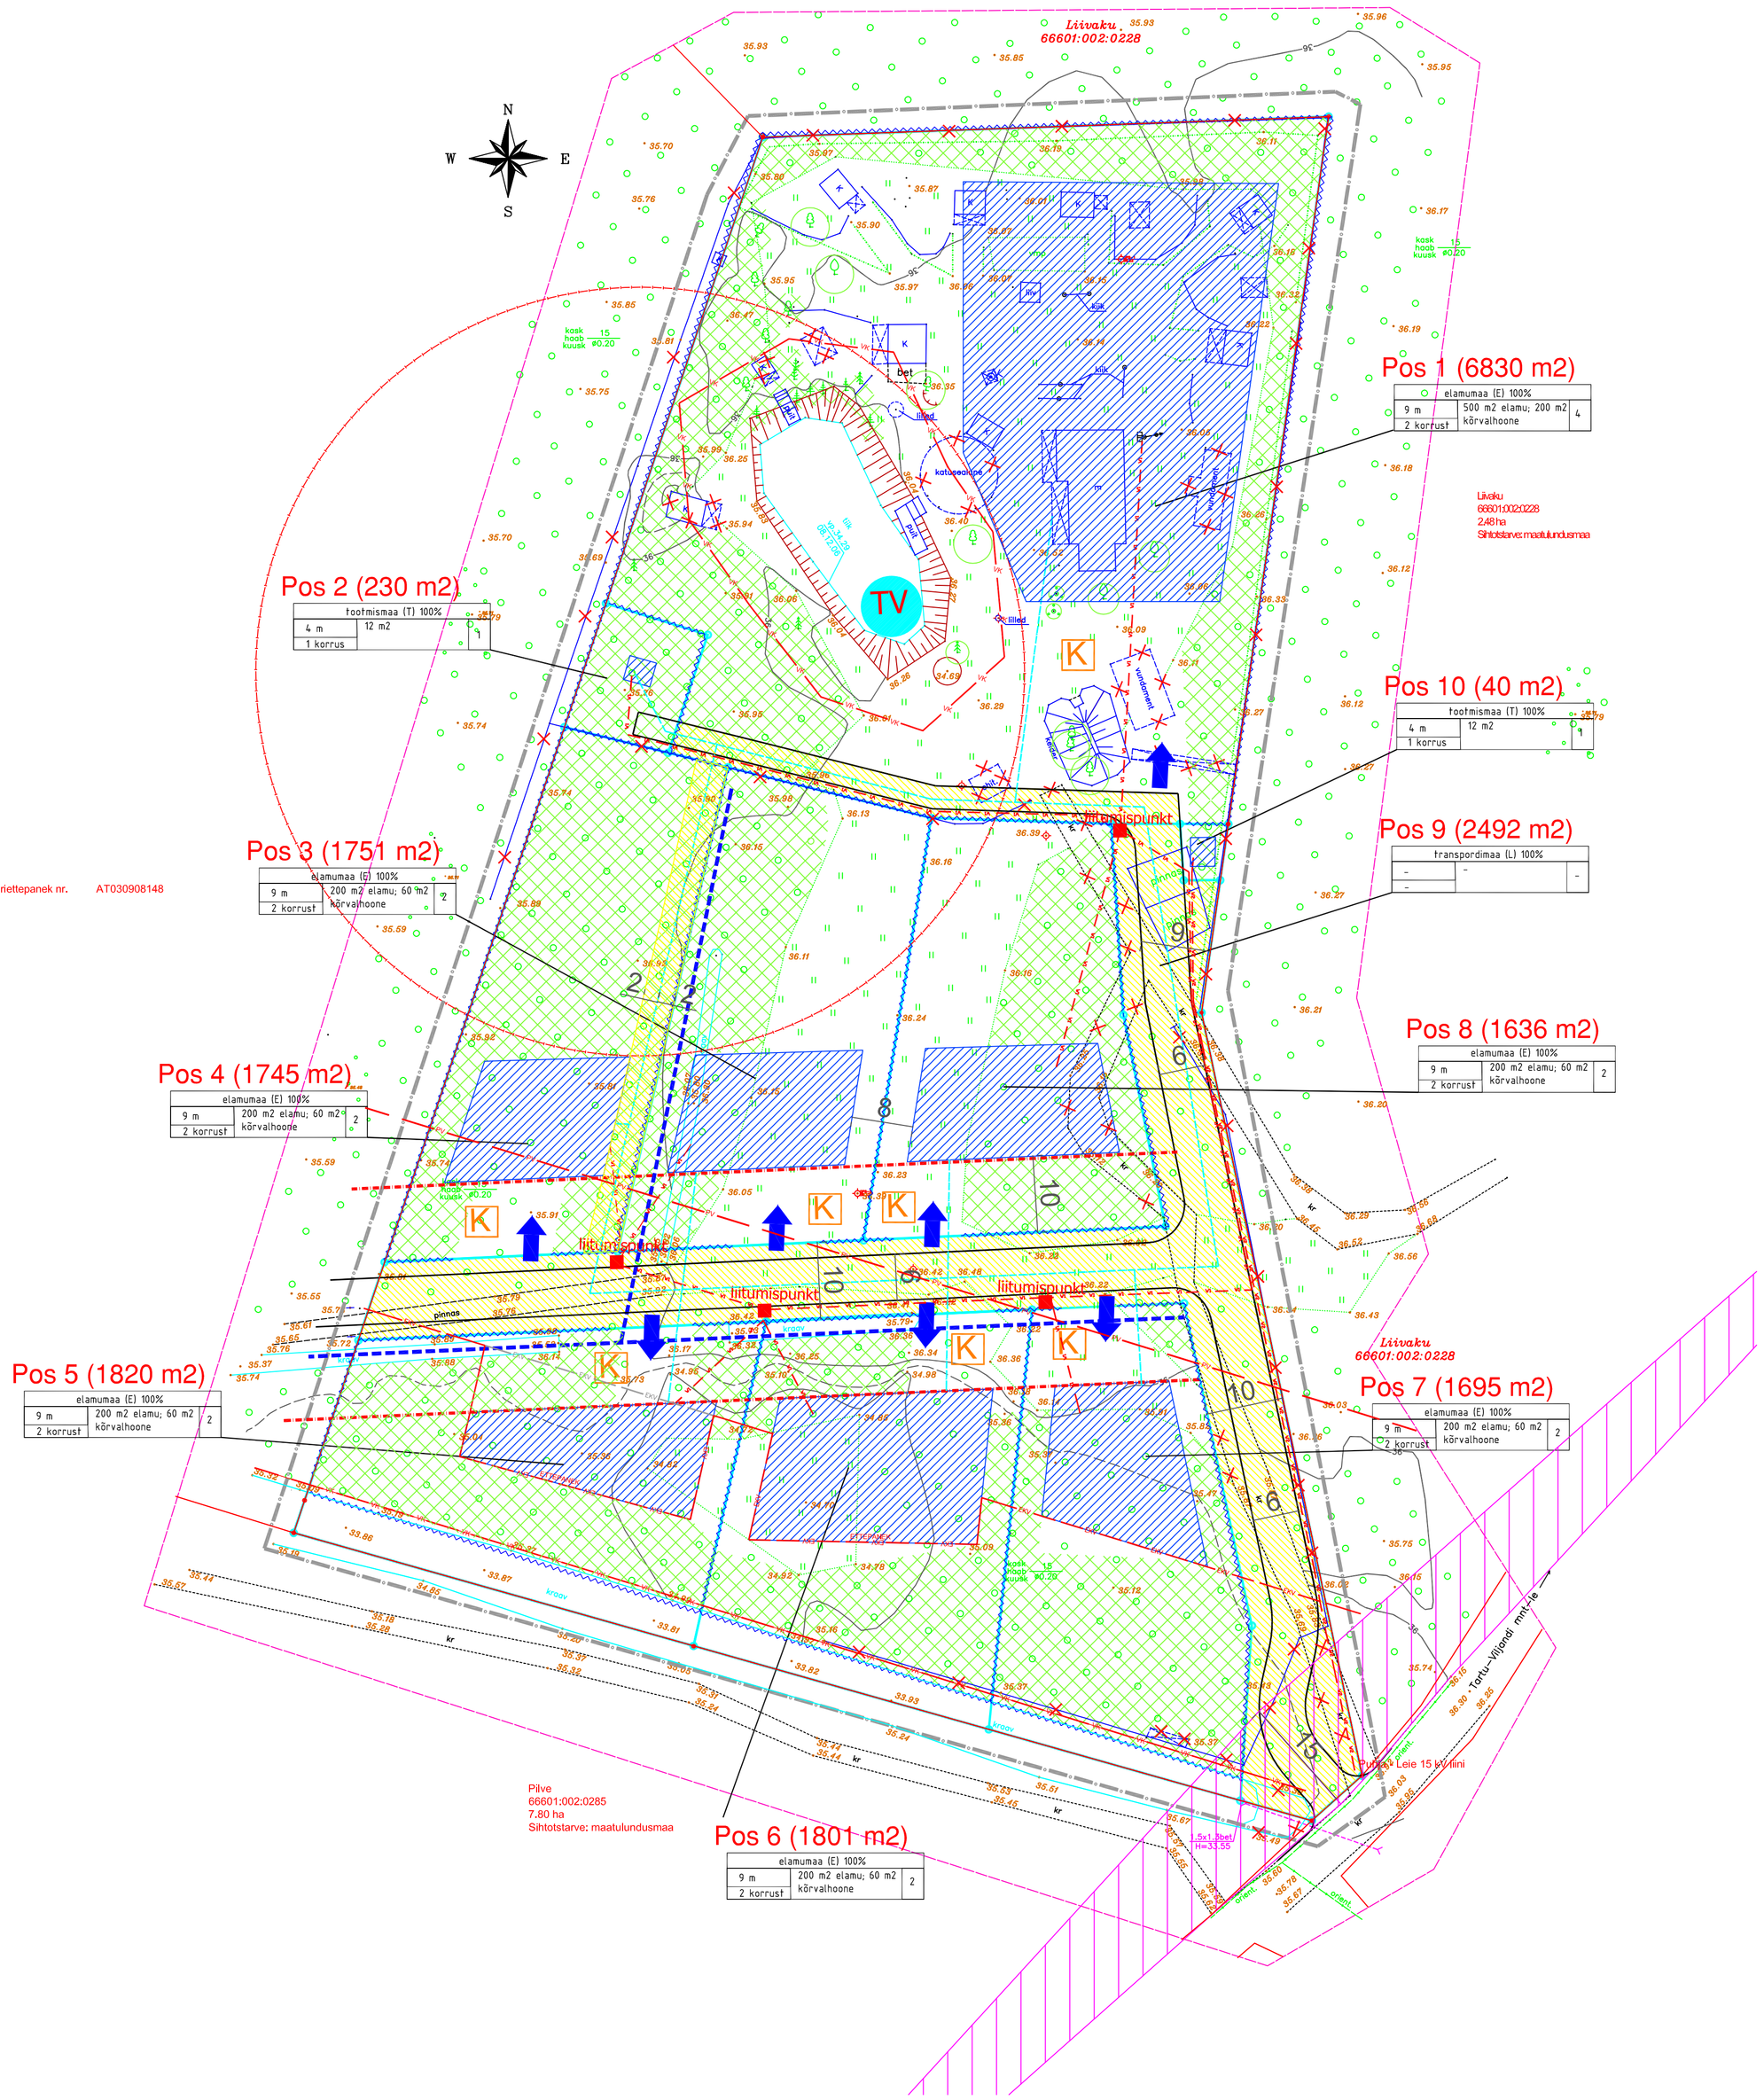


## LEPPEMÄRGID

- detailplaneeringupiir
- krundipiir
- uued krundipiirid
- olemasolev hoone
- ehitusala
- juurdepääs krundile
- kogumiskaevu koht
- veekaitsevöönd 1m
- ehituskeeluvöönd 25m
- ehituskeeluvööndi vähendamise ettepanek 10m
- piiranguvöönd 50m
- puurkaevu sanitaarkaitseala 50m
- ehitusjoon
- servituut
- planeeritud kõrghaljastus
- nähtavuskolmnurk
- madalpingeliin
- kõrgepingeliin
- veetorustik
- likvideeritav objekt
- tuletõrje veevõtukoht

## KRUNDI EHITUSÕIGUS

### KRUNDI POSITSIOON (PINDALA)

| krundi sihtotstarve | | |
|---|---|---|
| kõrgus meetrites | maksimaalne hoonete aluse pind | hoonete maksimaalne arv kundli |
| suurim korruselisus | | |

| | | | |
|---|---|---|---|
| OÜ Tinter-Projekt<br>Türi tn 10c Tallinn<br>tel. 6 501 311<br>faks 6 501 311 | Teostaja<br>Aleksander Kirsanov | | |
| | Töö nimetus<br>Rannu vald, Väike-Rakke küla, Keana maaüksuse detailplaneering | | |
| Projektijuht<br>Veiko Sova<br>veiko.sova@tinterprojekt.ee<br>Planeerija<br>Kadi Tuul | Kuupäev | Joonise nimetus<br>PÕHIJOONIS | |
| | Leht<br>3 / Lehti<br>3 | Mõõtkava<br>M 1:500 | Töö nr<br>A23-06 |